MARCHÉ DE TRAVAUX

PLAN D'AMÉNAGEMENT

commune de Val d'Ornain

Pouvoir adjudicateur :

Commune de Val d'Ornain
1 rue du Moulin de Mussey - 55000
03 29 78 53 76 - contact@valdornain.fr

DATE	MODIFICATION	INDICE	ÉCHELLE
05 07 26	*Diffusion initiale*	*0*	*1/150° - 1/75°*

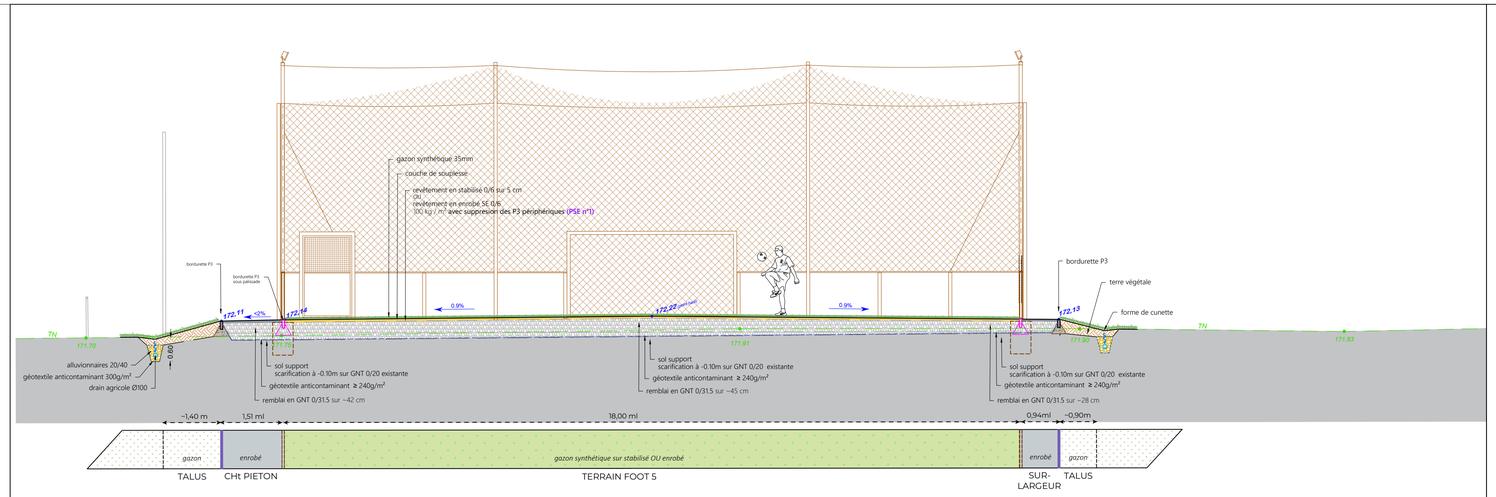

COUPE A-A_1/75°

DÉLIMITATION

- bordurette P3 existant
- bordurette P3 à poser

REVÊTEMENT - SURFACES

- enrobé
- terre-végétale + engazonnement

RÉSEAUX

- drain agricole Ø100 dans tranchée drainante
- PVC CR8 Ø160
- R2 regard de connexion
- réseau d'éclairage existant (terrain existant)
- fourreau rouge TPC Ø63 + cablage BT pour éclairage
- regard de tirage préfabriqué en béton à poser
- luminaire type projecteur (nombre suivant étude d'éclairement)

MOBILIER / SIGNALISATION

- marquage horizontal sur chaussée
- panneau classe 2, gamme petite

LÉGENDE

Tracé du réseau d'éclairage à créer donné à titre indicatif.

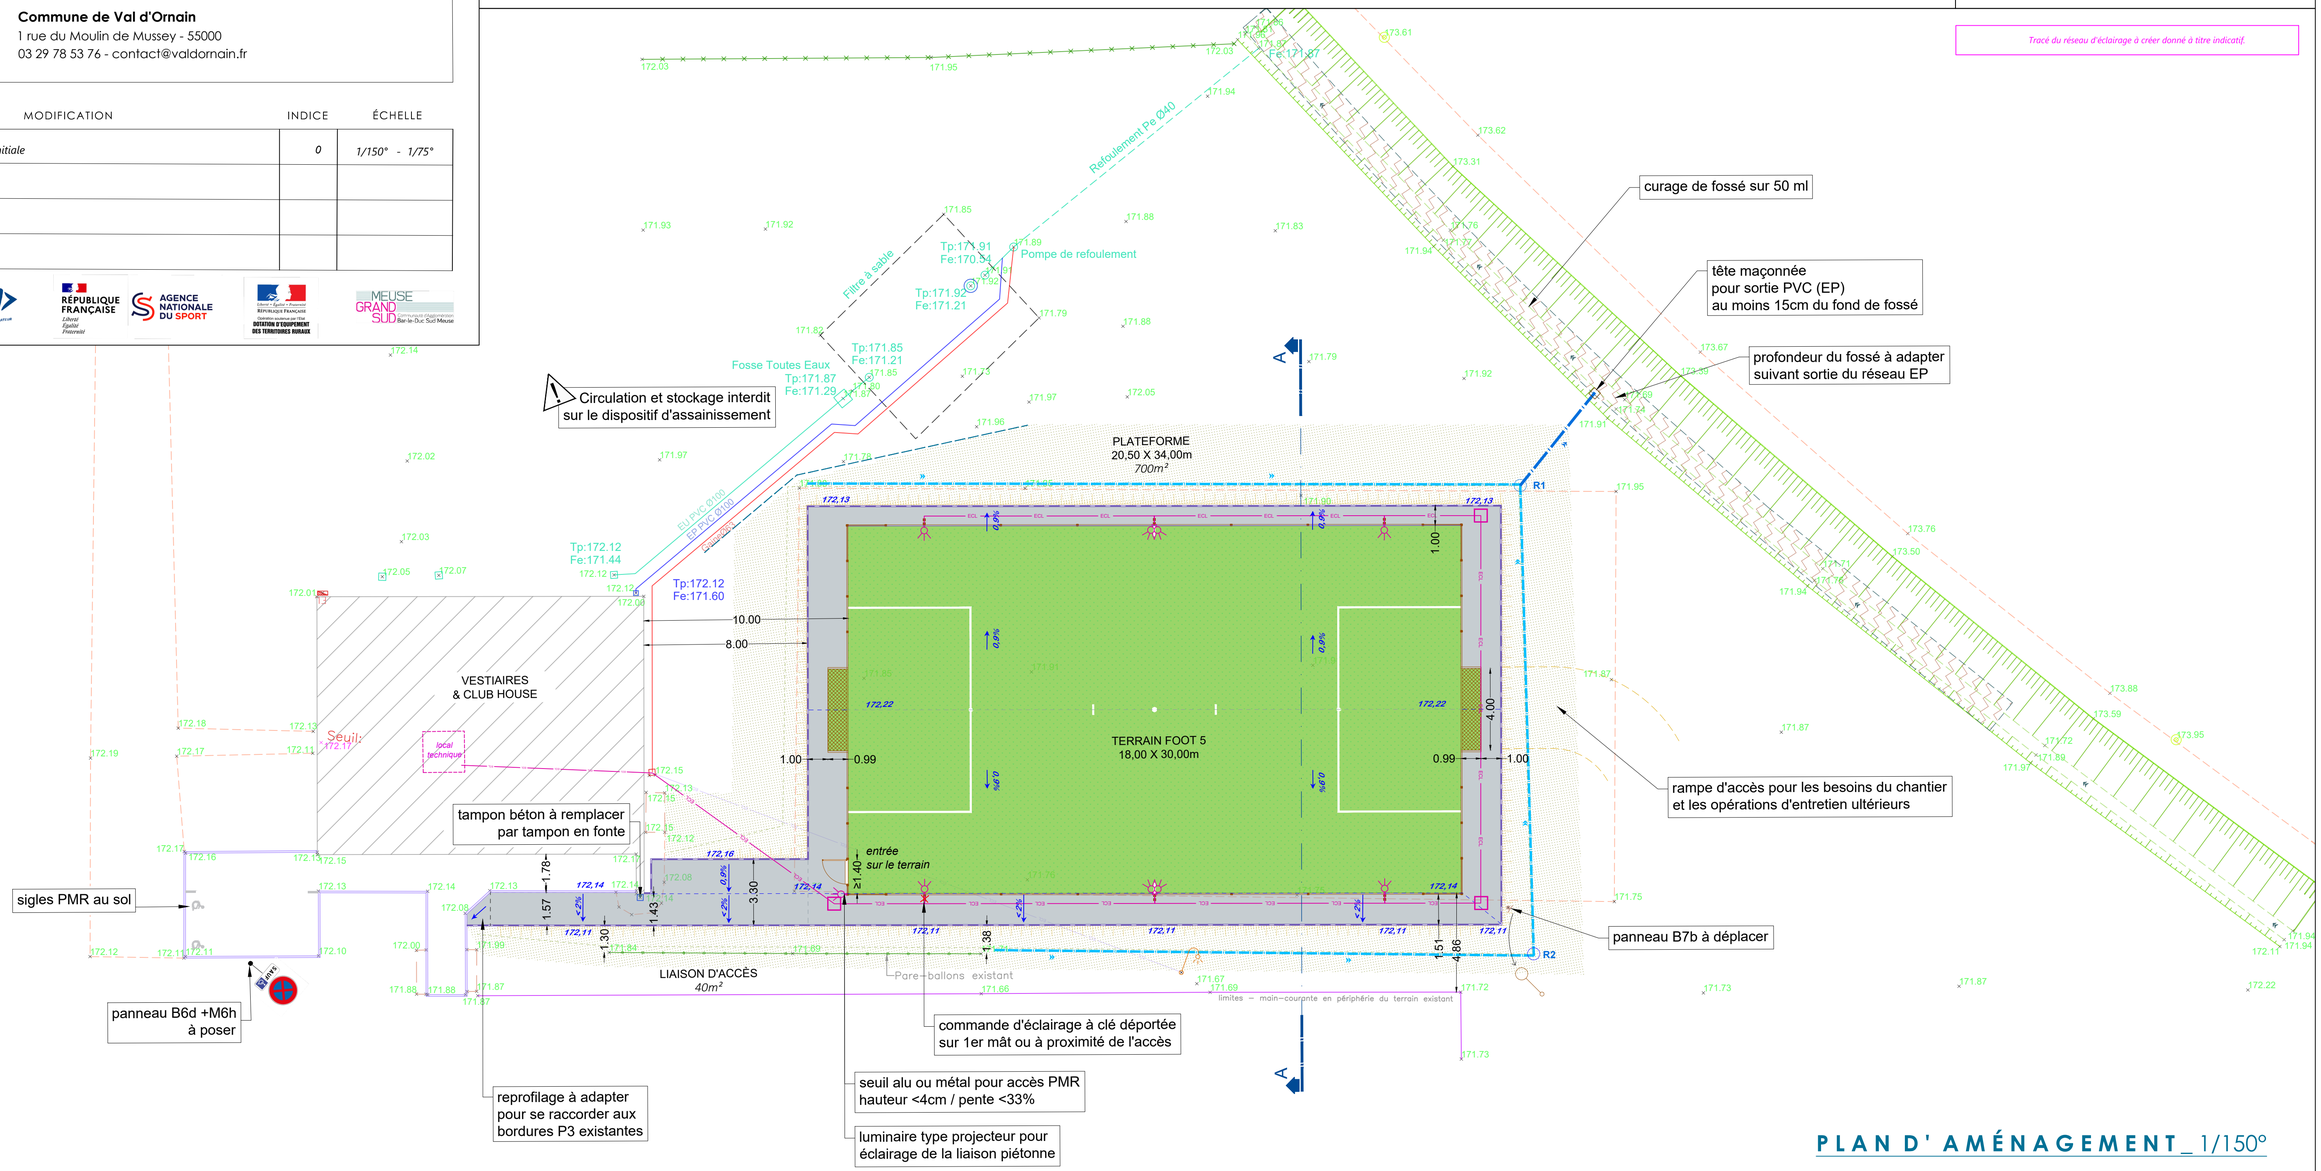

PLAN D'AMÉNAGEMENT_1/150°